


SPW

Sanierung Pfarrhaus Wartau

Bauherrschaft:  
Katholische Kirchgemeinde Wartau  
Poststrasse 27  
CH-9478 Azmoos

Ausführung  
Grundriss UG

Plannummer SPW-AP-02\_UG\_50  
Massstab 1:50  
Datum 19.11.2021  
Gezeichnet ID

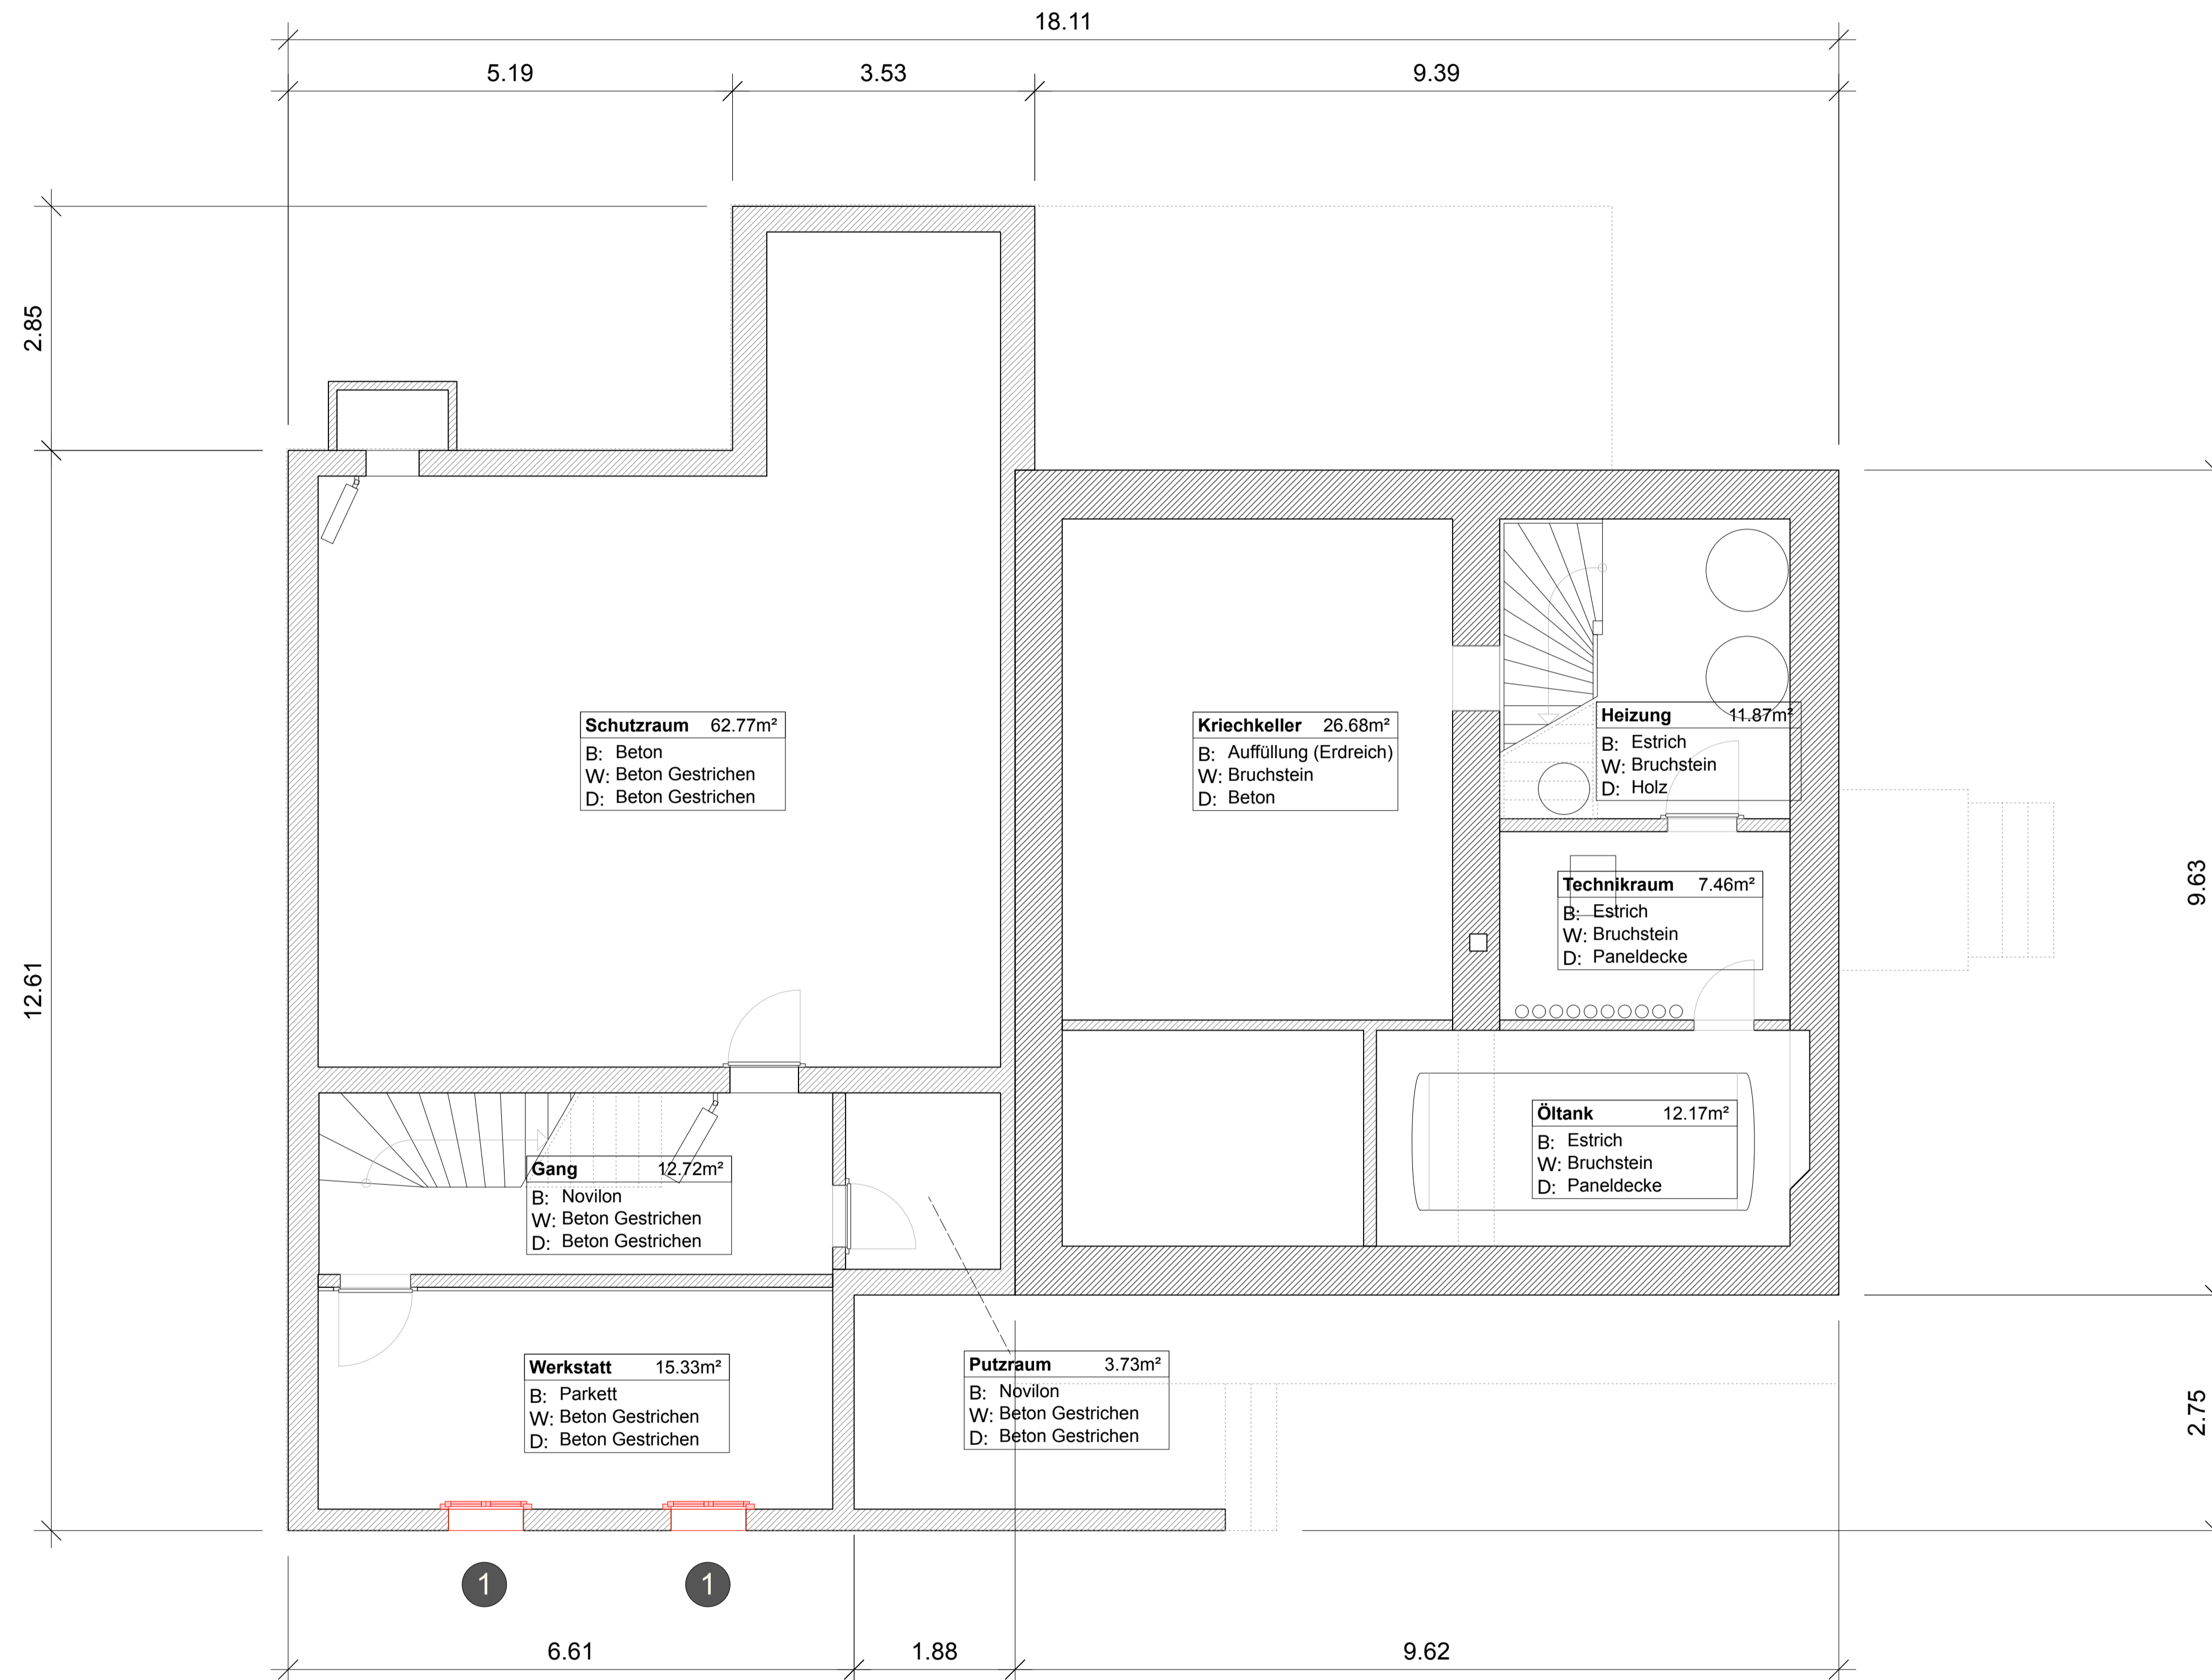


SPW

Sanierung Pfarrhaus Wartau  
Bauherrschaft:  
Katholische Kirchgemeinde Wartau  
Poststrasse 27  
CH-9478 Azmoos

Ausführung  
Grundriss EG

Plannummer SPW-AP-03\_EG\_50  
Massstab 1:50  
Datum 19.11.2021  
Gezeichnet ID

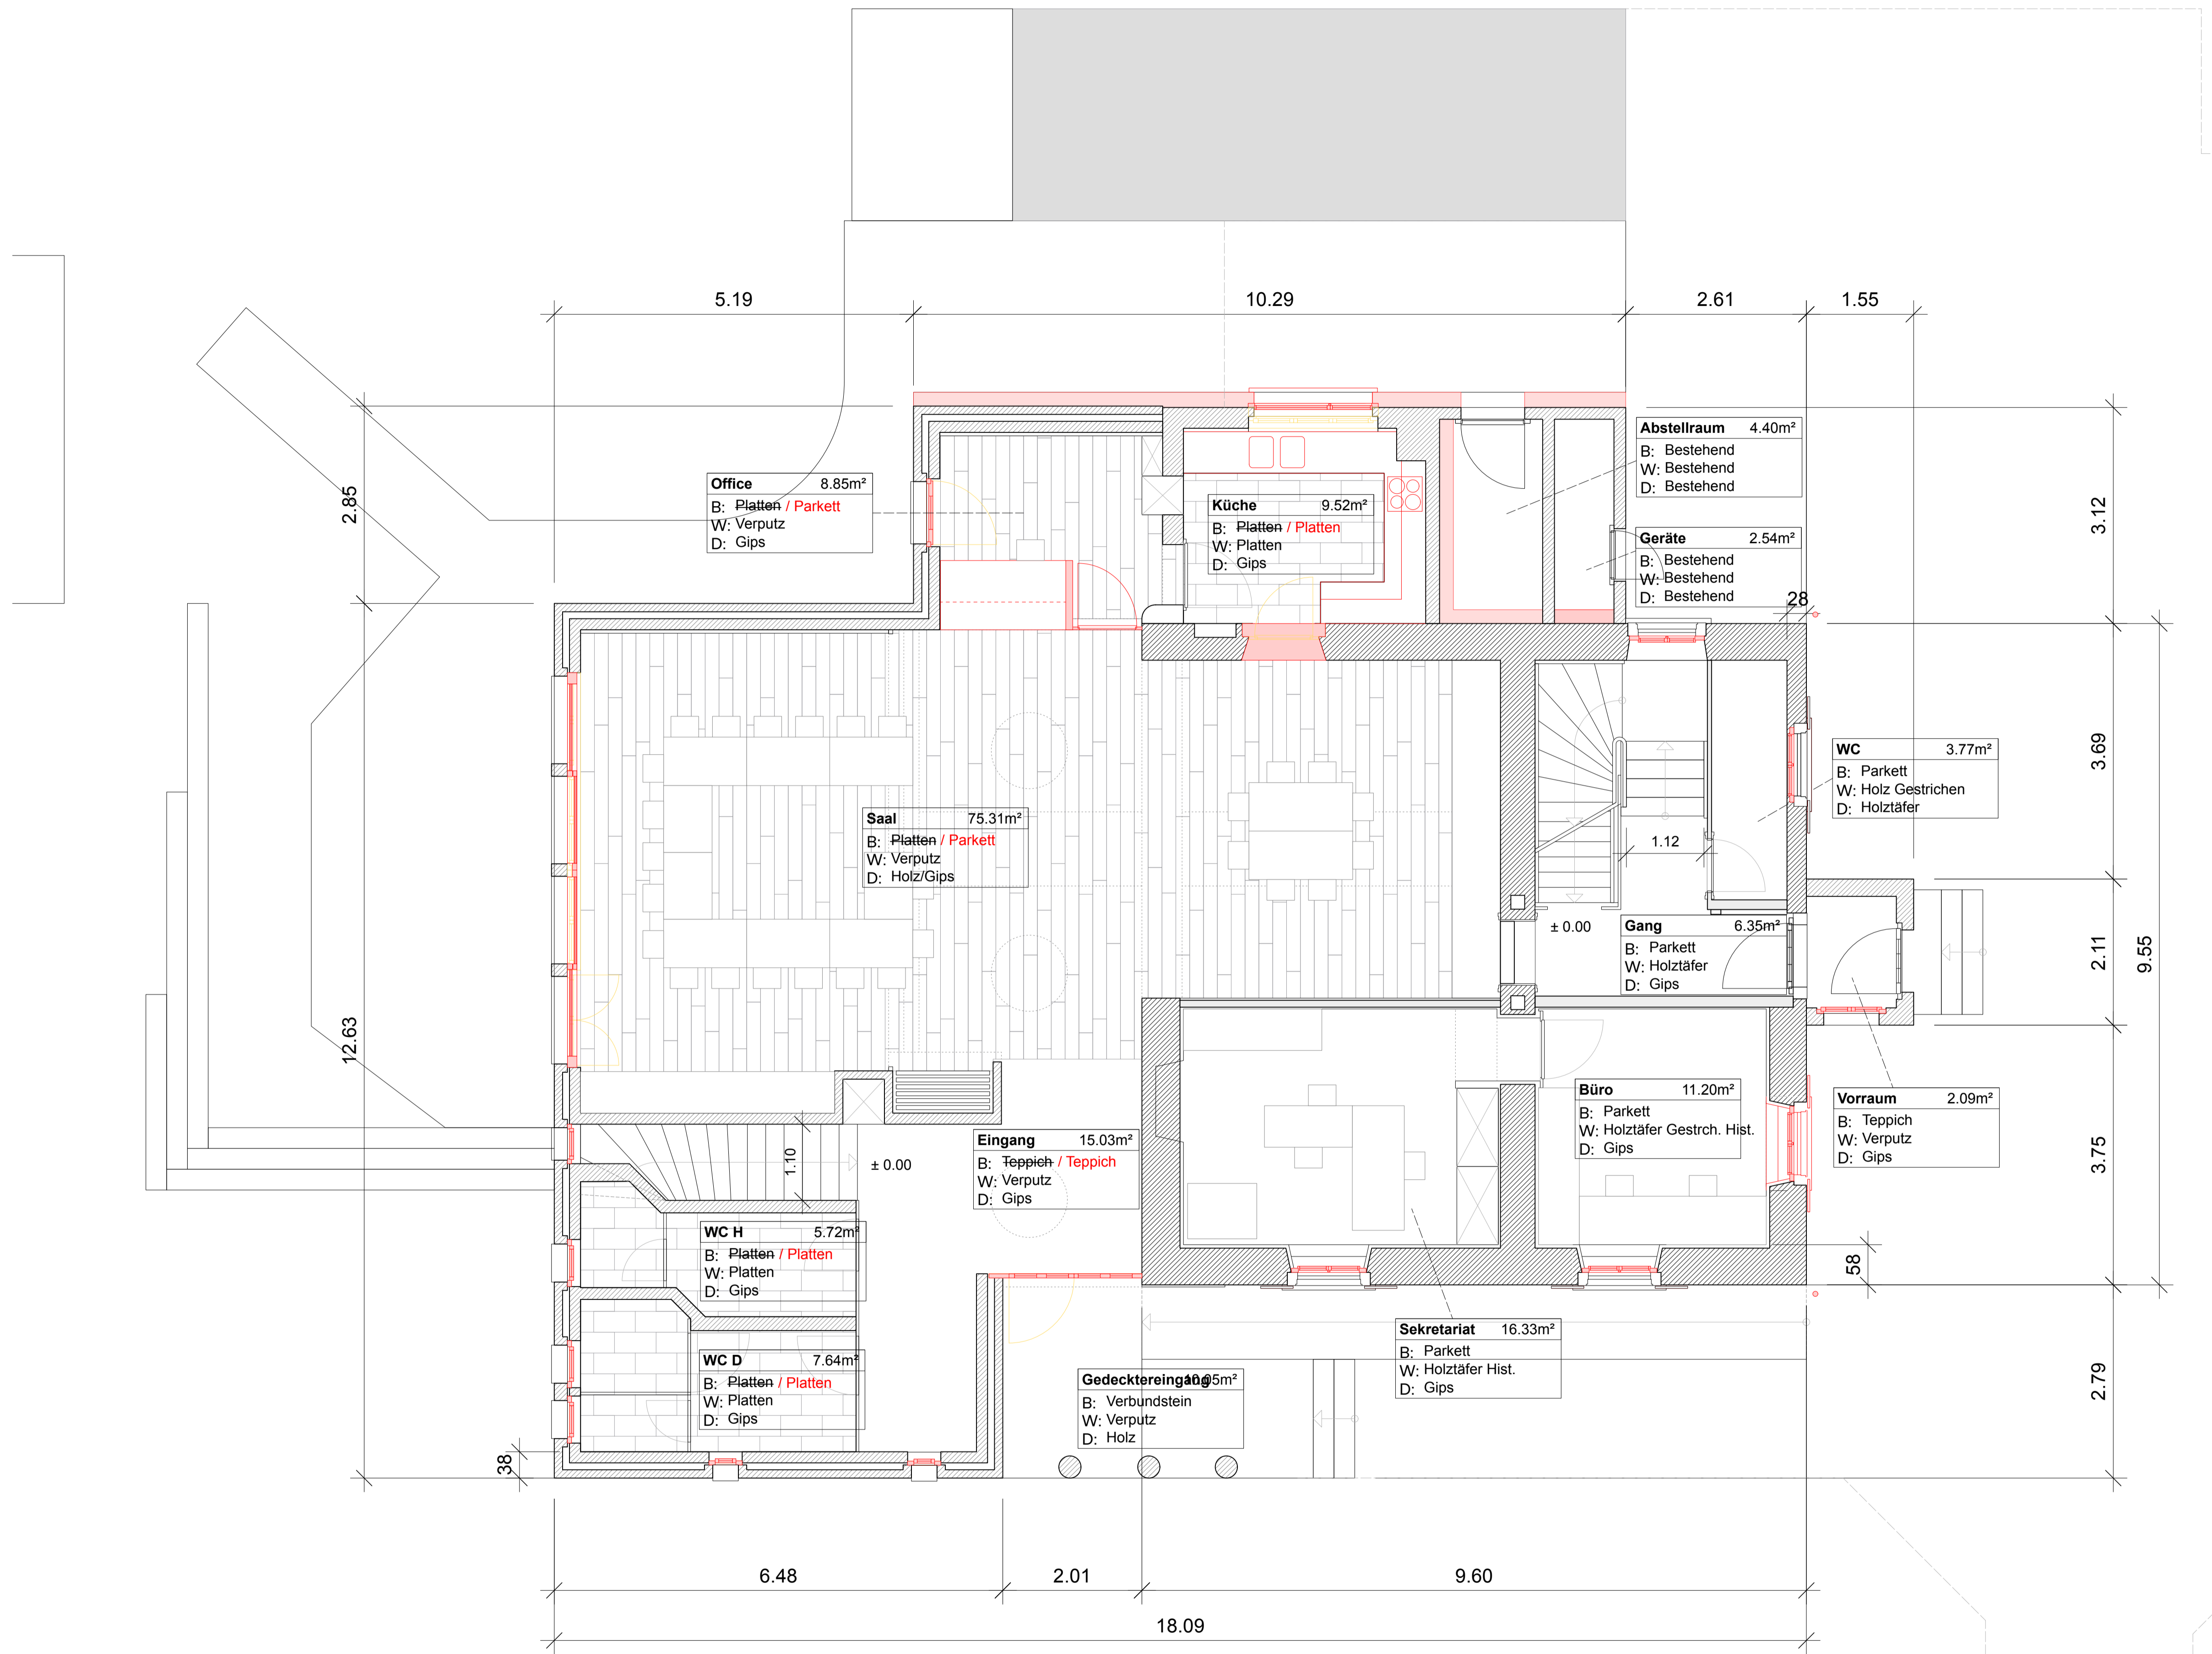


SPW

Sanierung Pfarrhaus Wartau  
Bauherrschaft:  
Katholische Kirchgemeinde Wartau  
Poststrasse 27  
CH-9478 Azmoos

Ausführung  
Grundriss OG

Plannummer SPW-AP-04\_OG\_50  
Massstab 1:50  
Datum 19.11.2021  
Gezeichnet ID

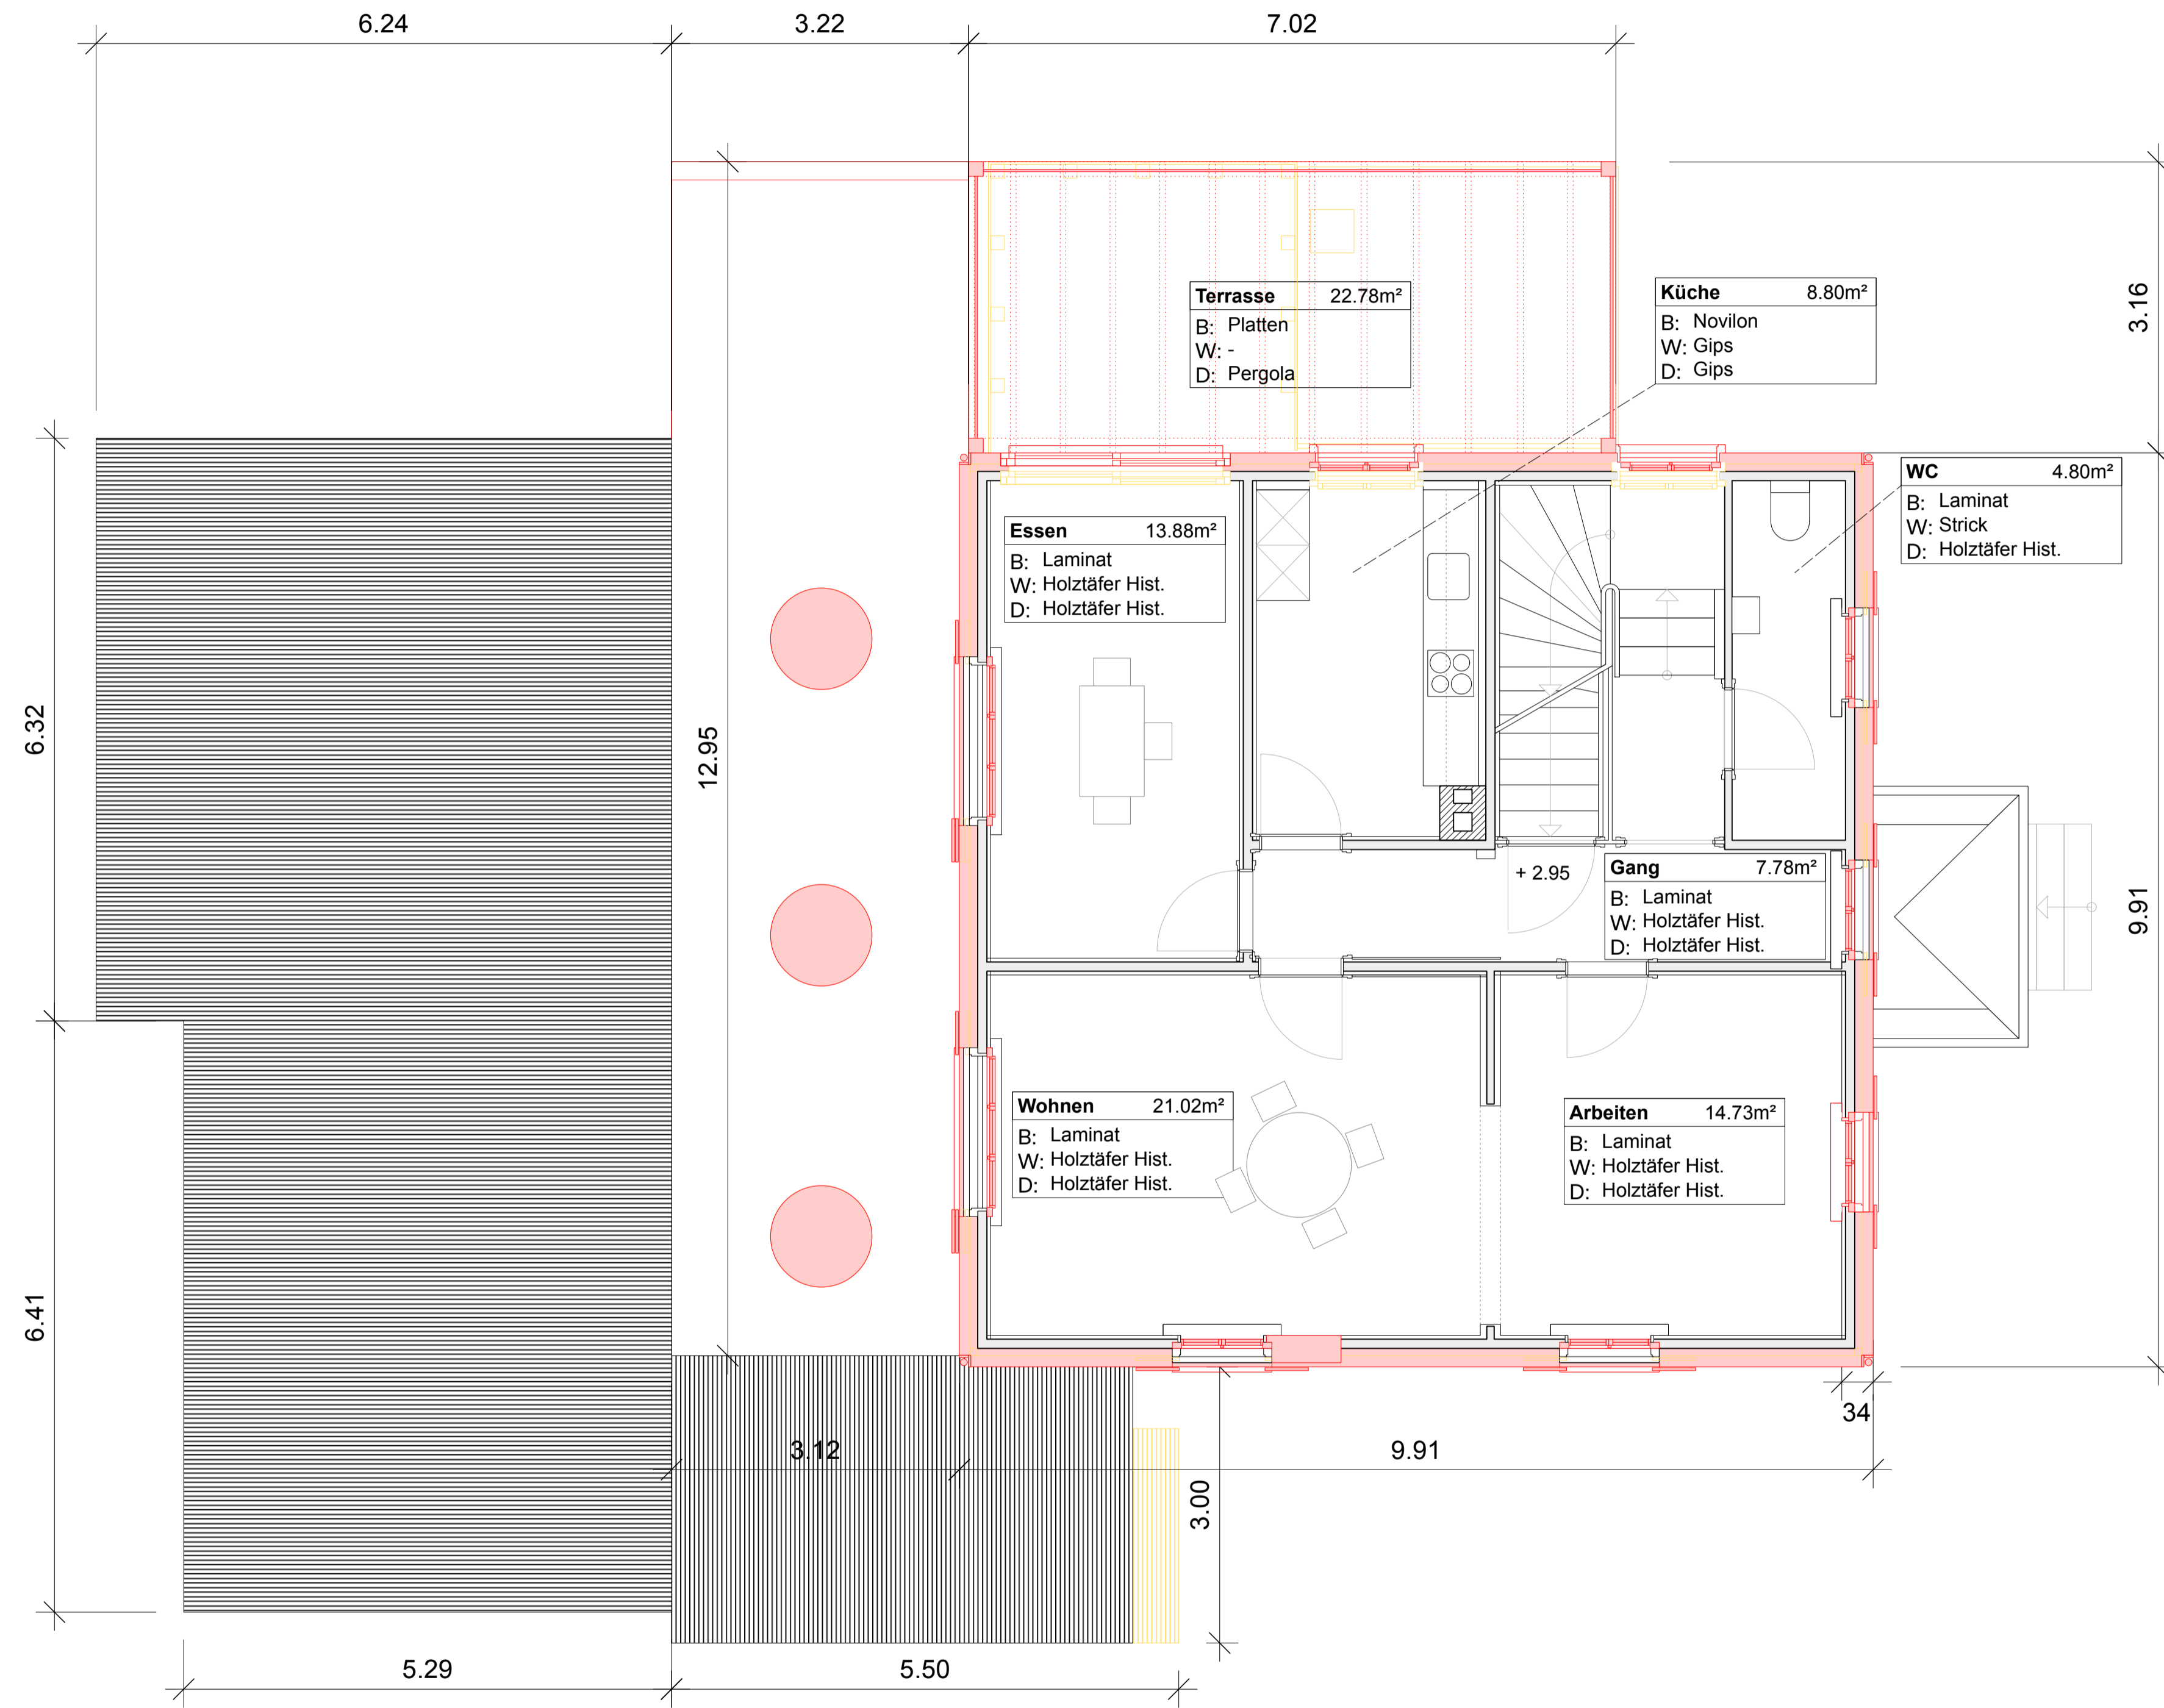


SPW

Sanierung Pfarrhaus Wartau  
Bauherrschaft:  
Katholische Kirchgemeinde Wartau  
Poststrasse 27  
CH-9478 Azmoos

Ausführung  
Grundriss DG

Plannummer SPW-AP-05\_DG\_50  
Massstab 1:50  
Datum 19.11.2021  
Gezeichnet ID



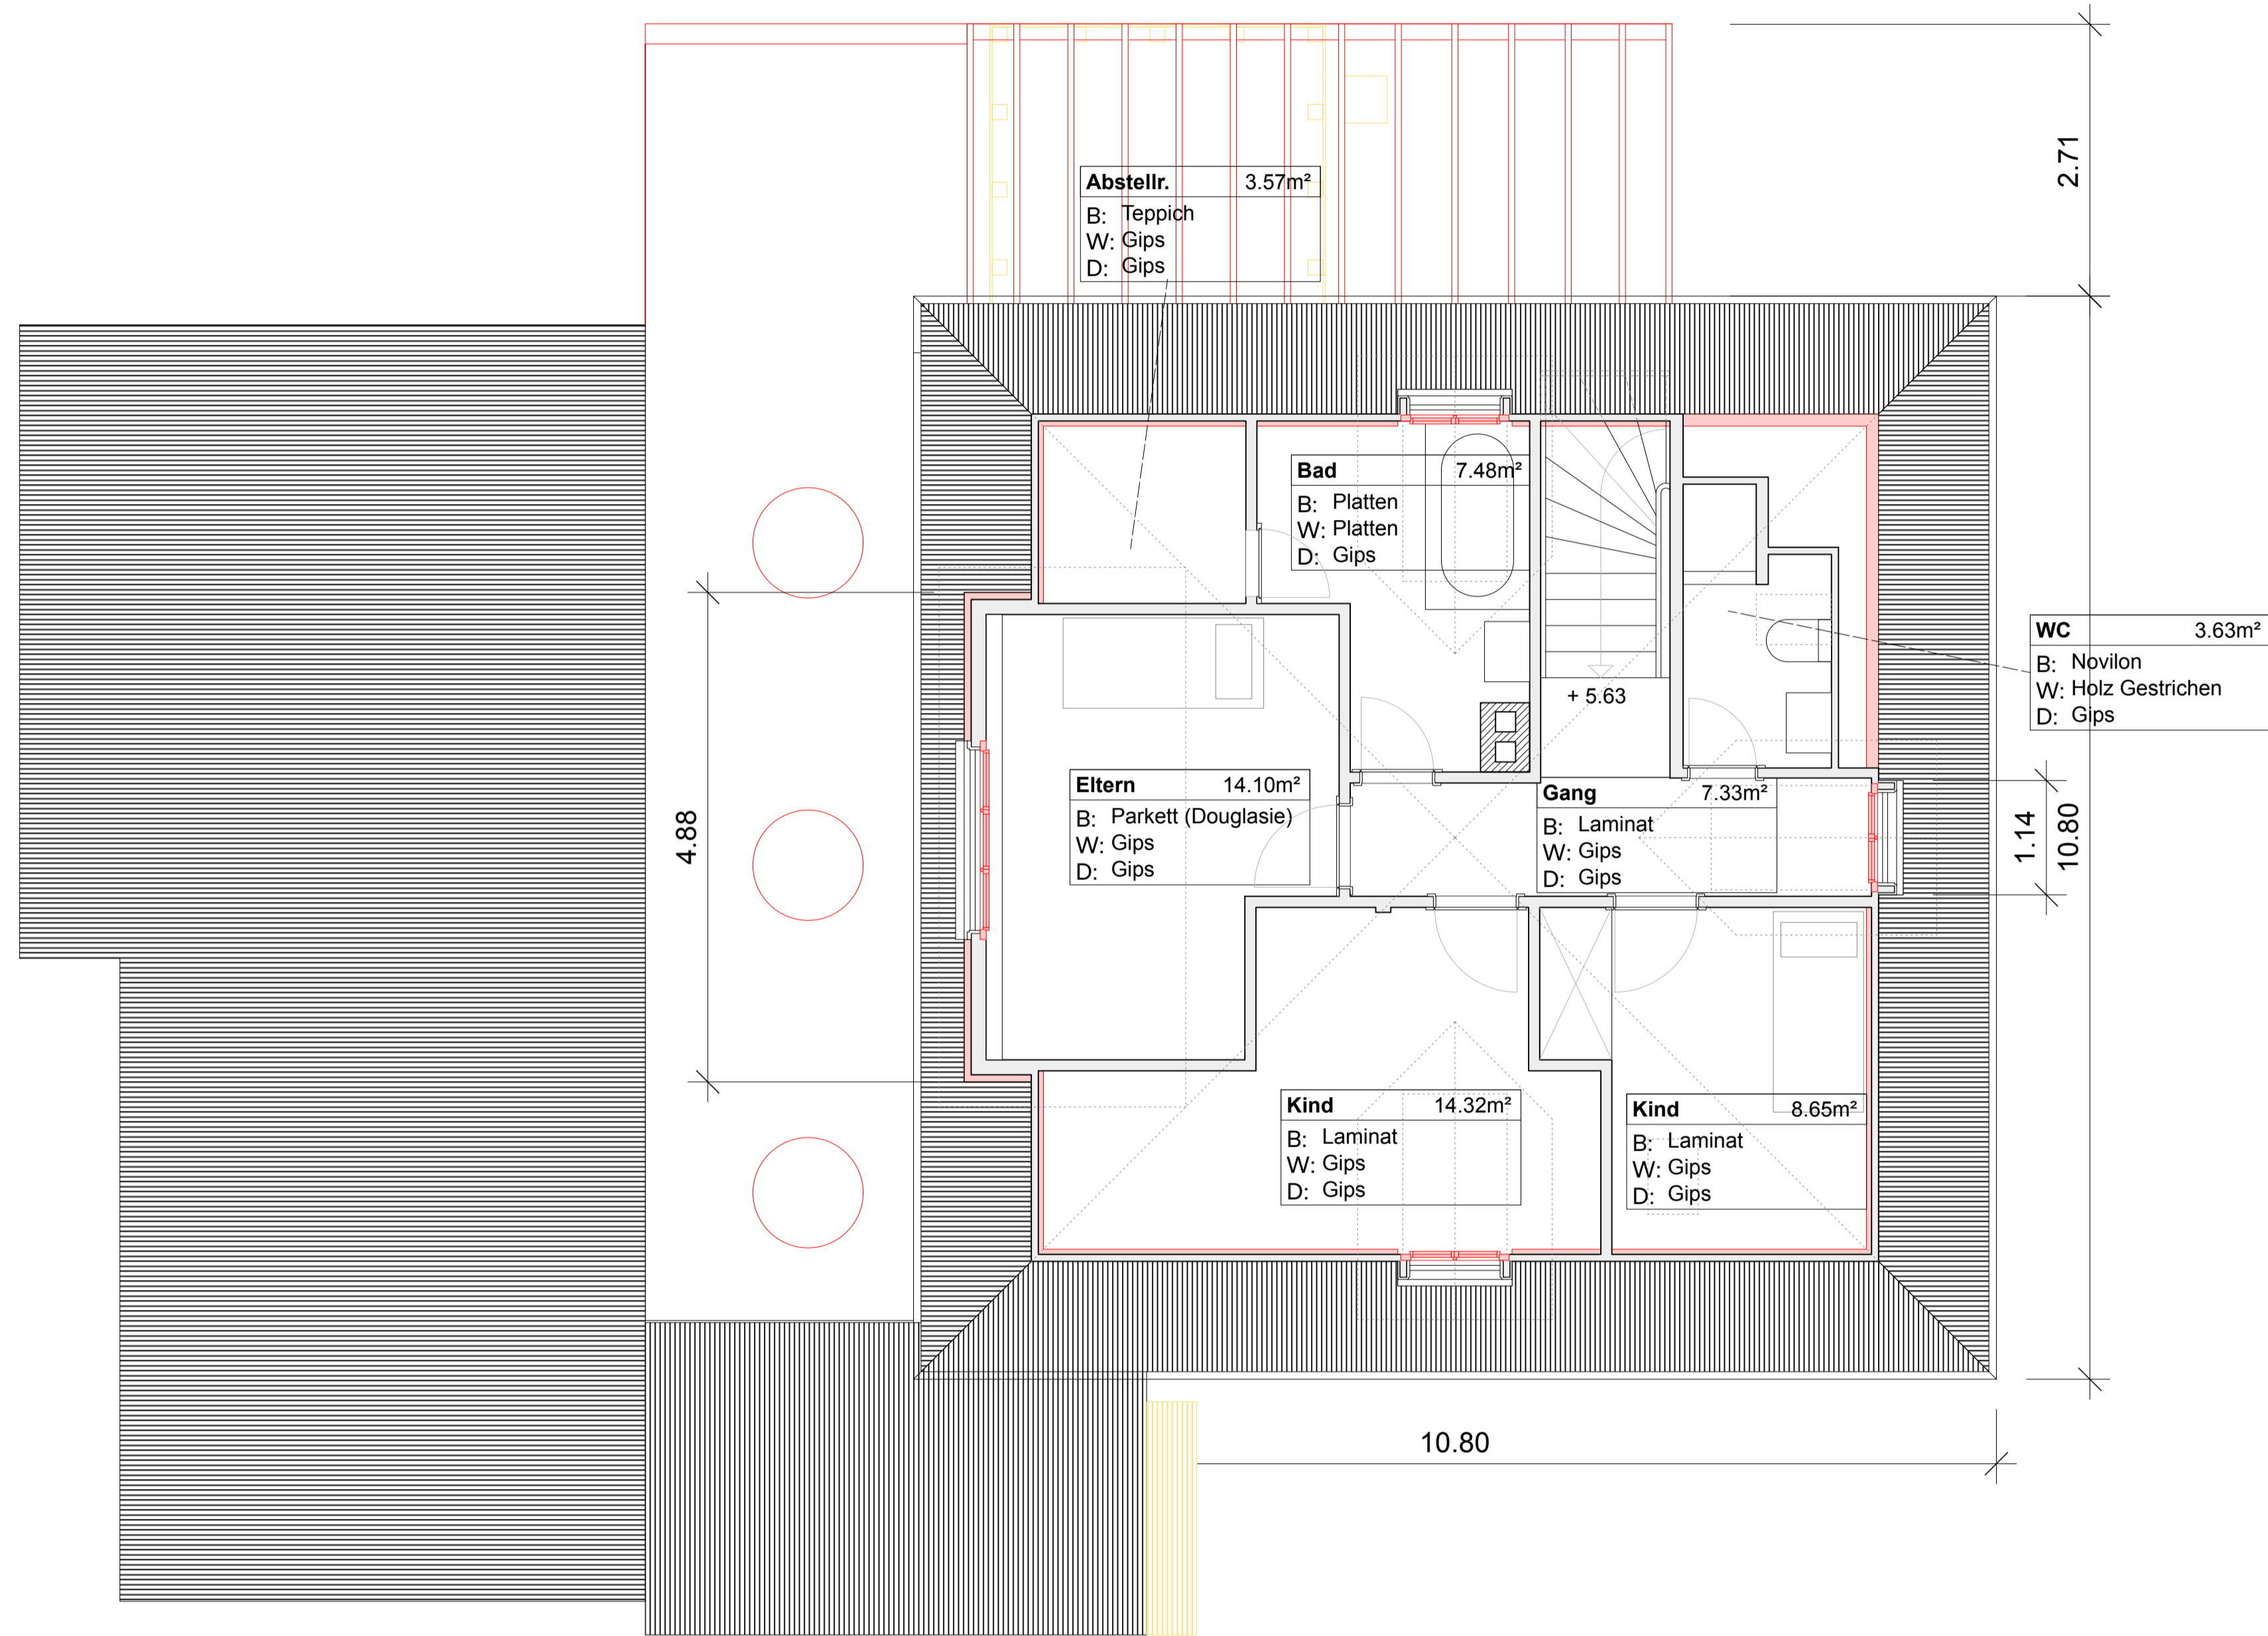


SPW

Sanierung Pfarrhaus Wartau  
Bauherrschaft:  
Katholische Kirchgemeinde Wartau  
Poststrasse 27  
CH-9478 Azmoos

Ausführung  
Fassaden

Plannummer	SPW-AP-10_FASO
Massstab	1:50
Datum	19.11.2021
Gezeichnet	ID

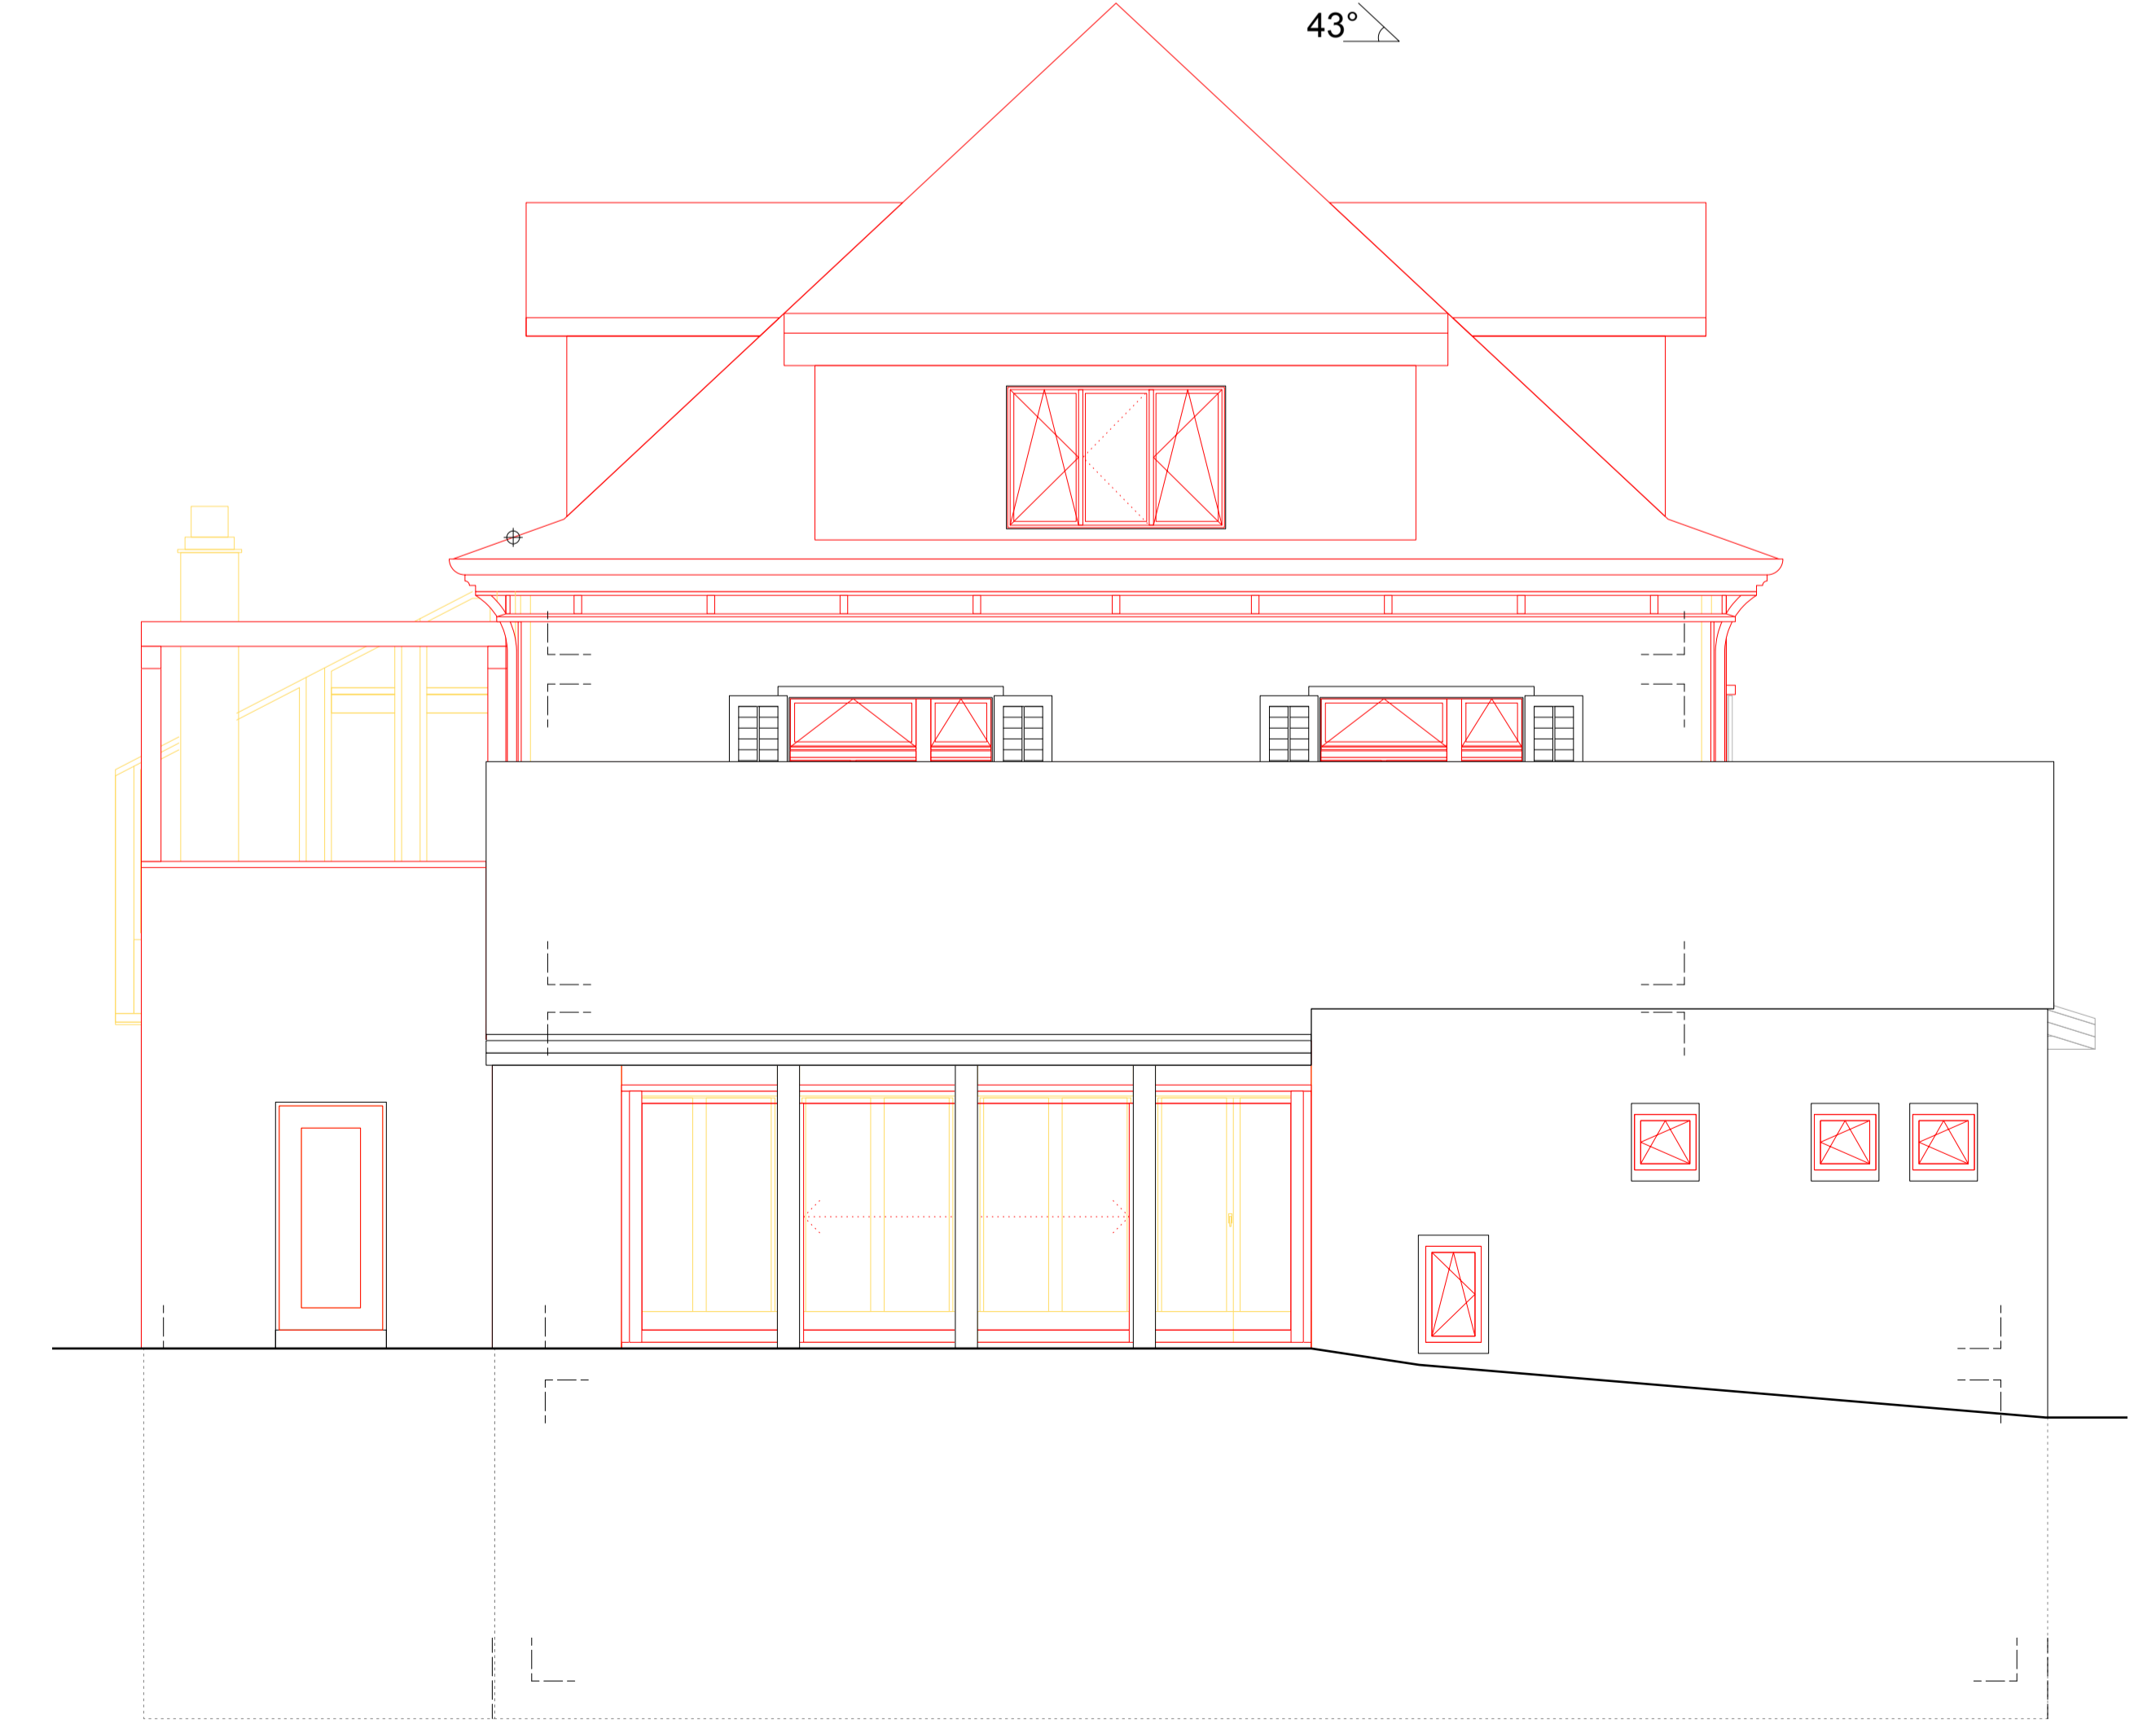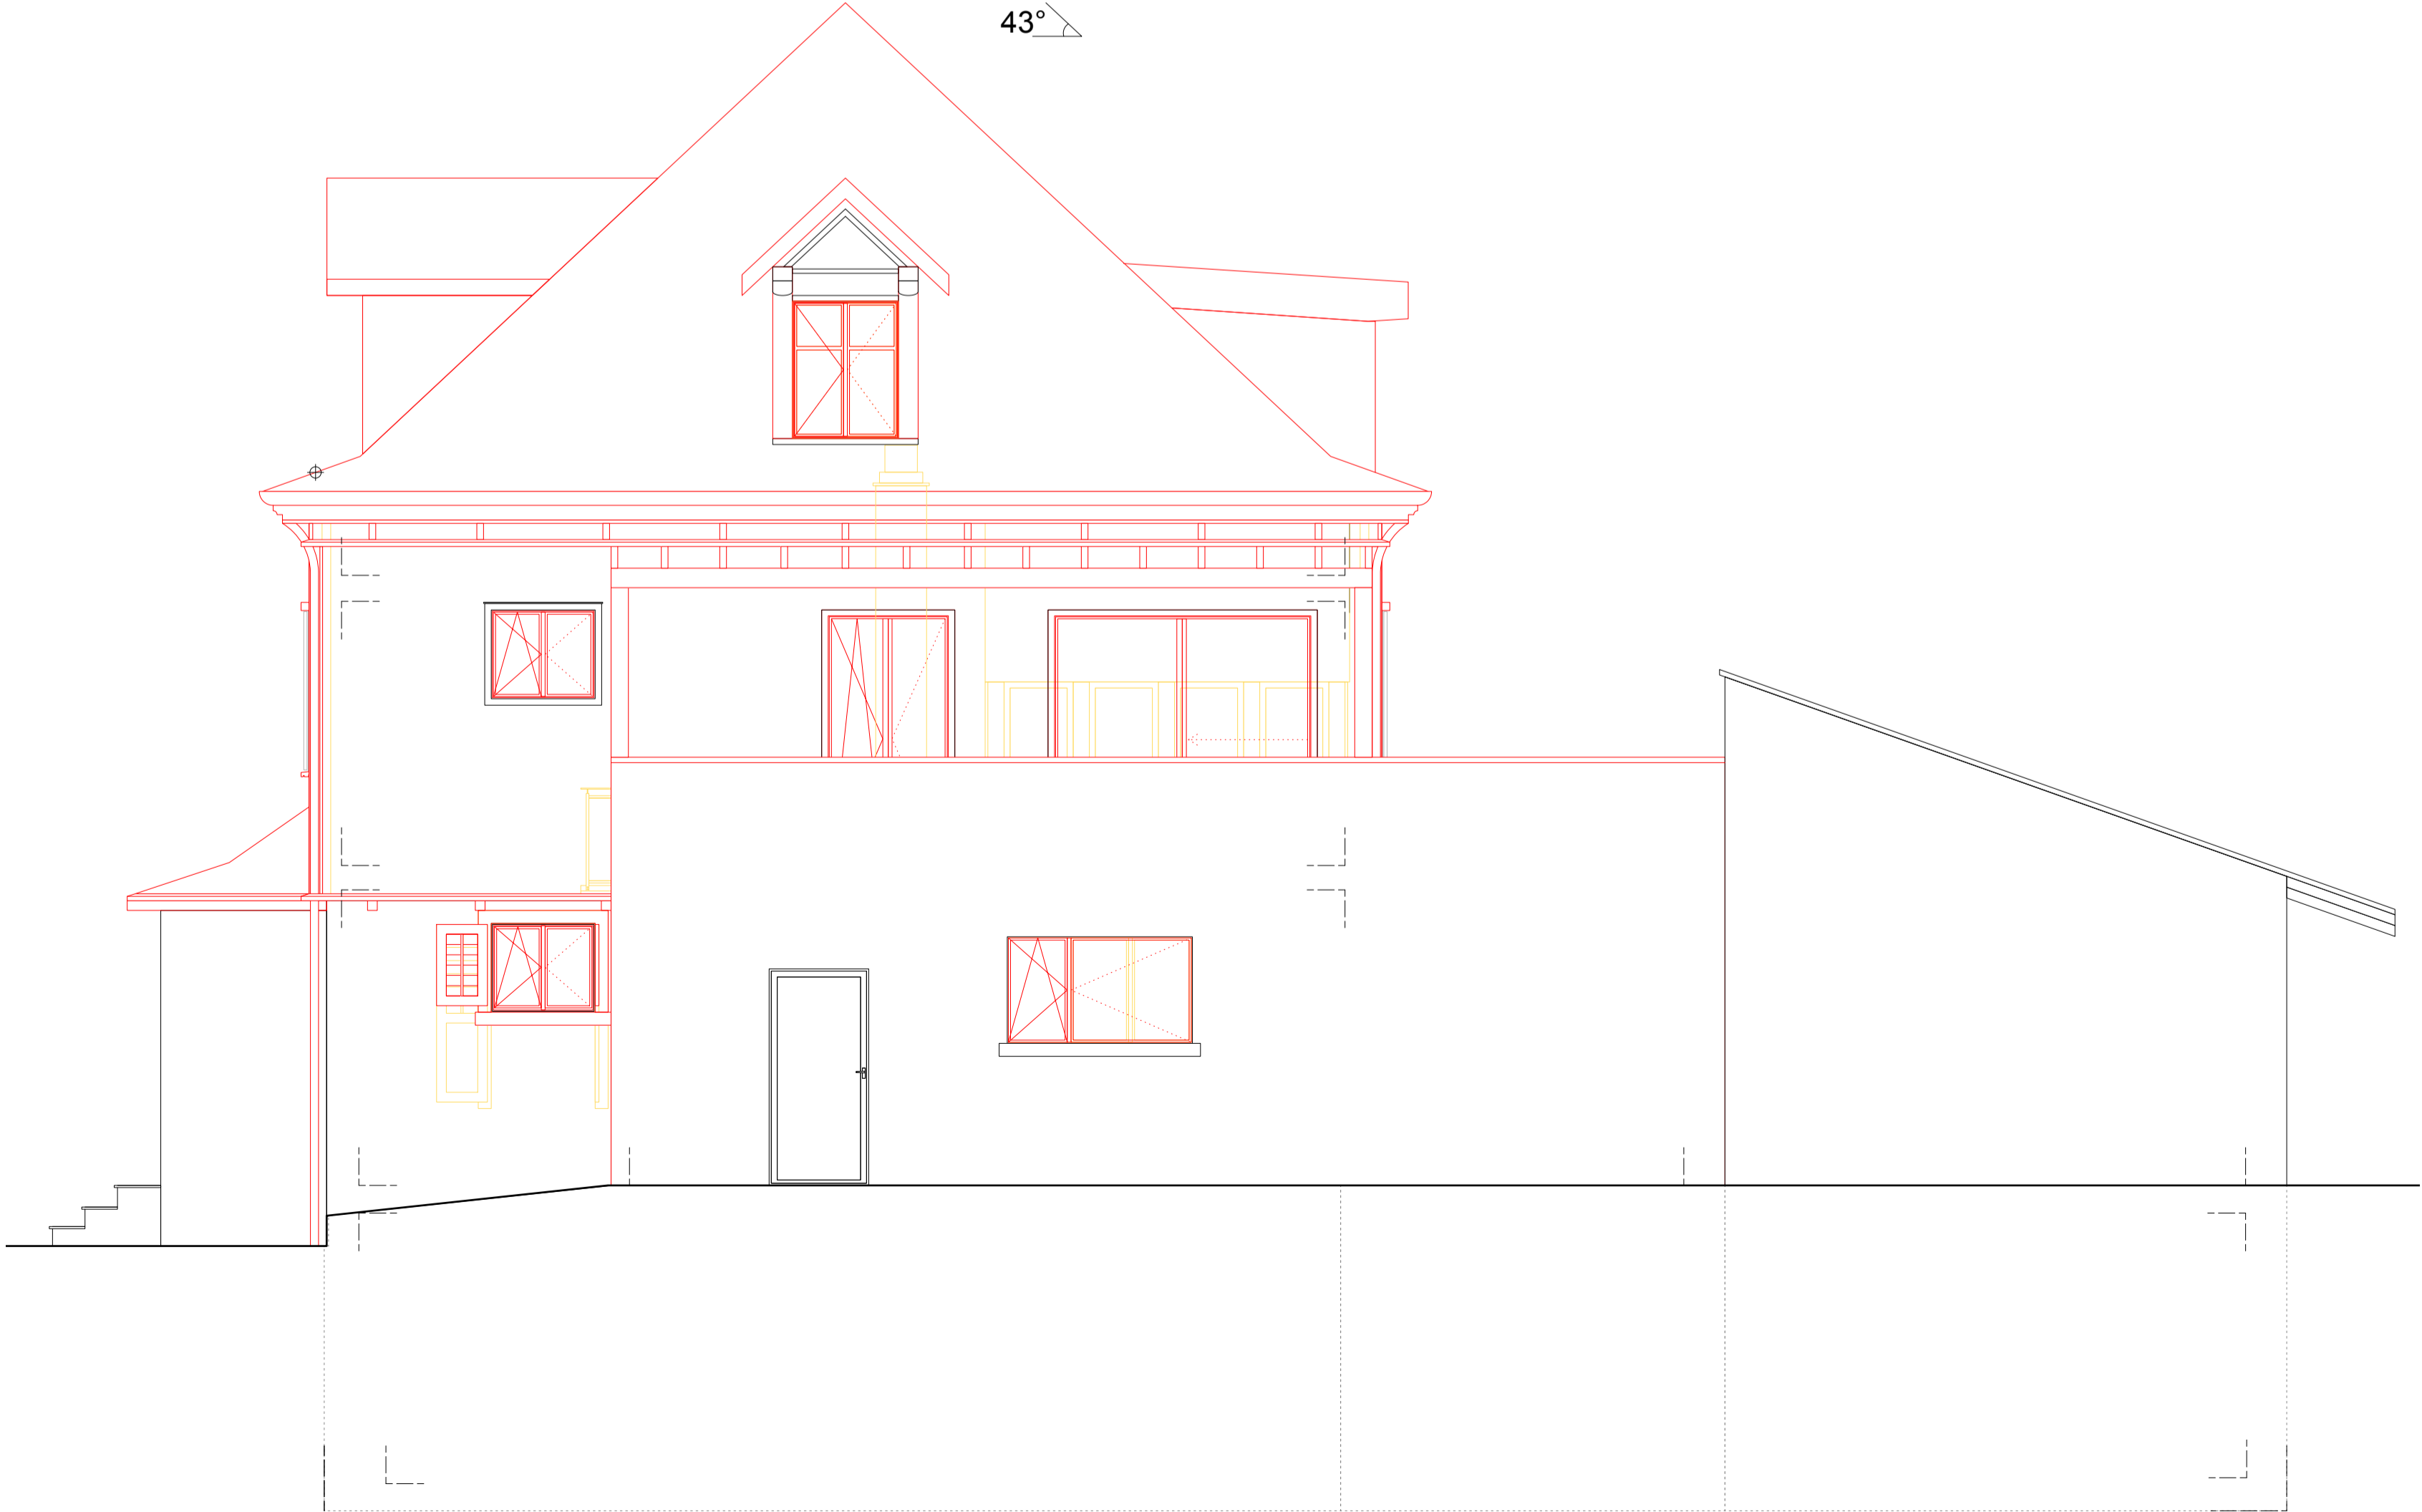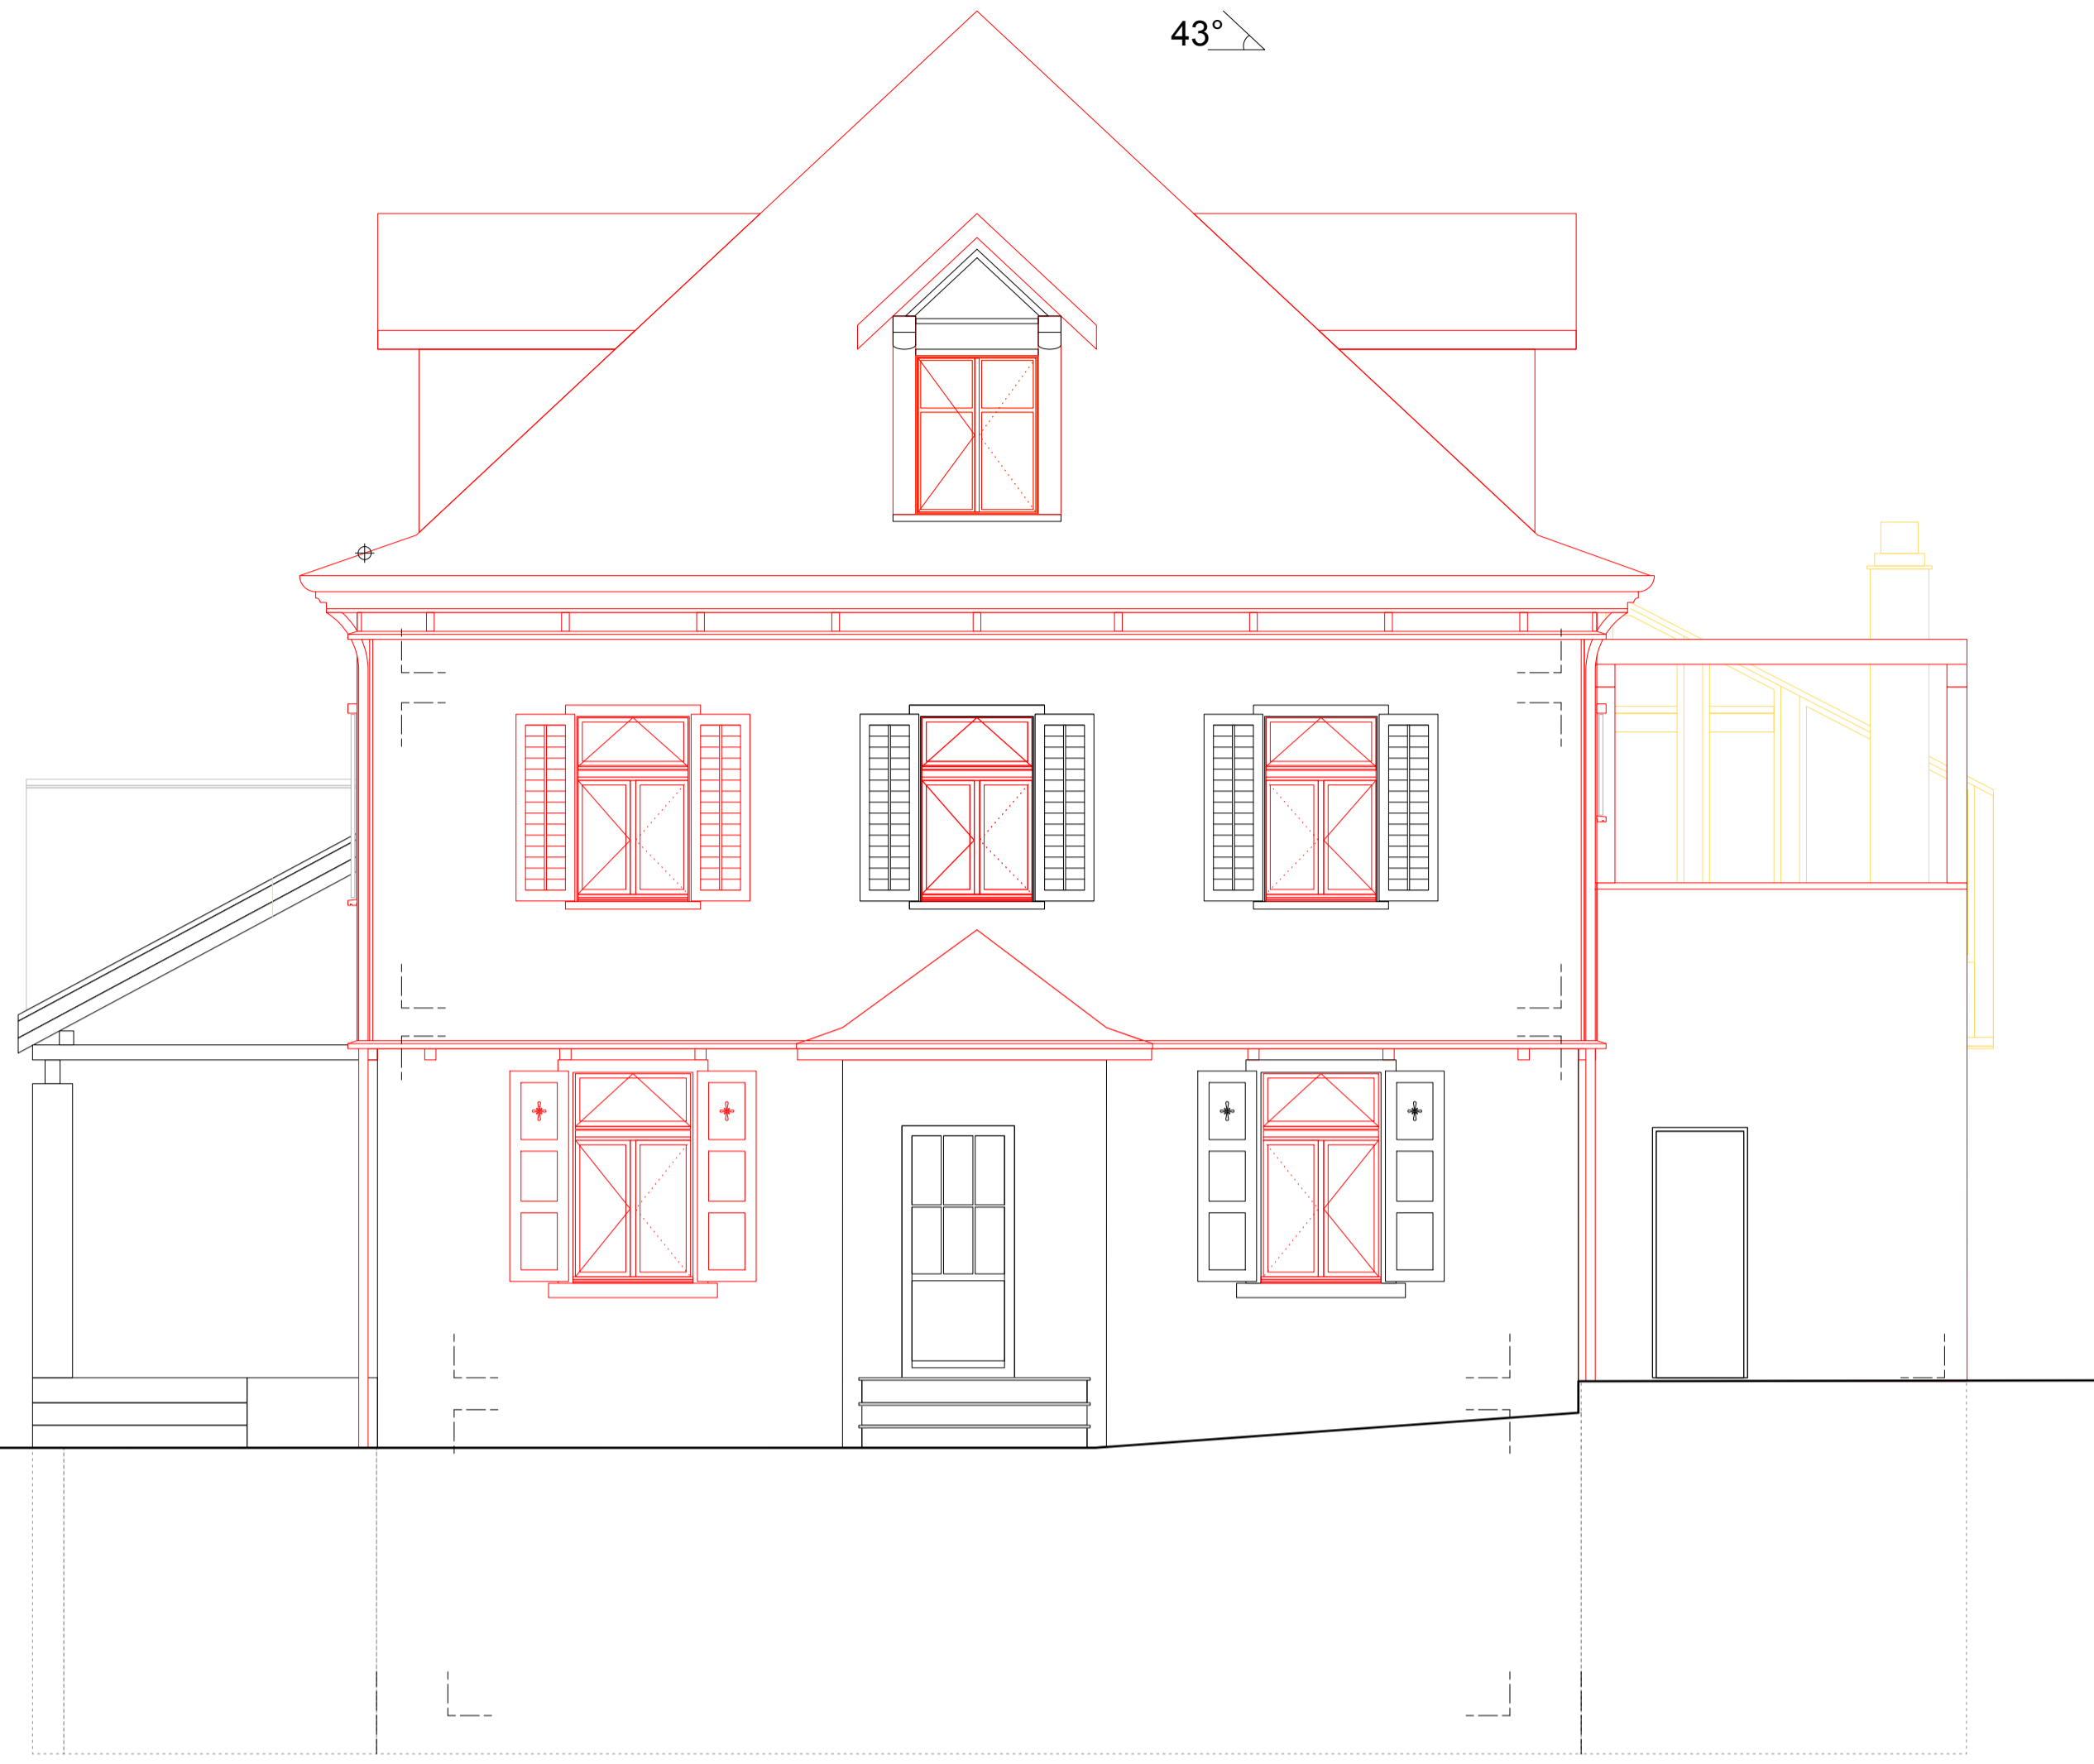



## SPW

Sanierung Pfarrhaus Wartau

Bauherrschaft:  
Katholische Kirchgemeinde Wartau  
Poststrasse 27  
CH-9478 Azmoos

## Ausführung Perspektive 1

Plannummer      Perspektive 1

Massstab

Datum              21.09.2021

Gezeichnet        ID



## SPW

Sanierung Pfarrhaus Wartau

Bauherrschaft:  
Katholische Kirchgemeinde Wartau  
Poststrasse 27  
CH-9478 Azmoos

## Ausführung Perspektive 2

Plannummer Perspektive 2

Massstab

Datum 21.09.2021

Gezeichnet ID

SPW

Sanierung Pfarrhaus Wartau  
 Bauherrschafft:  
 Katholische Kirchgemeinde Wartau  
 Poststrasse 27  
 CH-9478 Azmoos

Ausführung  
 Schnitt/Detail

Plannummer SPW-AP-06\_SC01\_50  
 Massstab 1:50  
 Datum 19.11.2021  
 Gezeichnet ID

